


Схема расположения земельного участка или земельных участков на кадастровом плане территории

Условный номер земельного участка 67:14:0000000:ЗУ1		
Площадь земельного участка 672 м ²		
Обозначение характерных точек границы	Координаты, м	
	X	Y
1	417608,44	1247017,53
2	417587,92	1247025,43
3	417577,16	1246996,34
4	417598,25	1246989,88
5	417599,00	1246991,82
6	417605,97	1247009,60

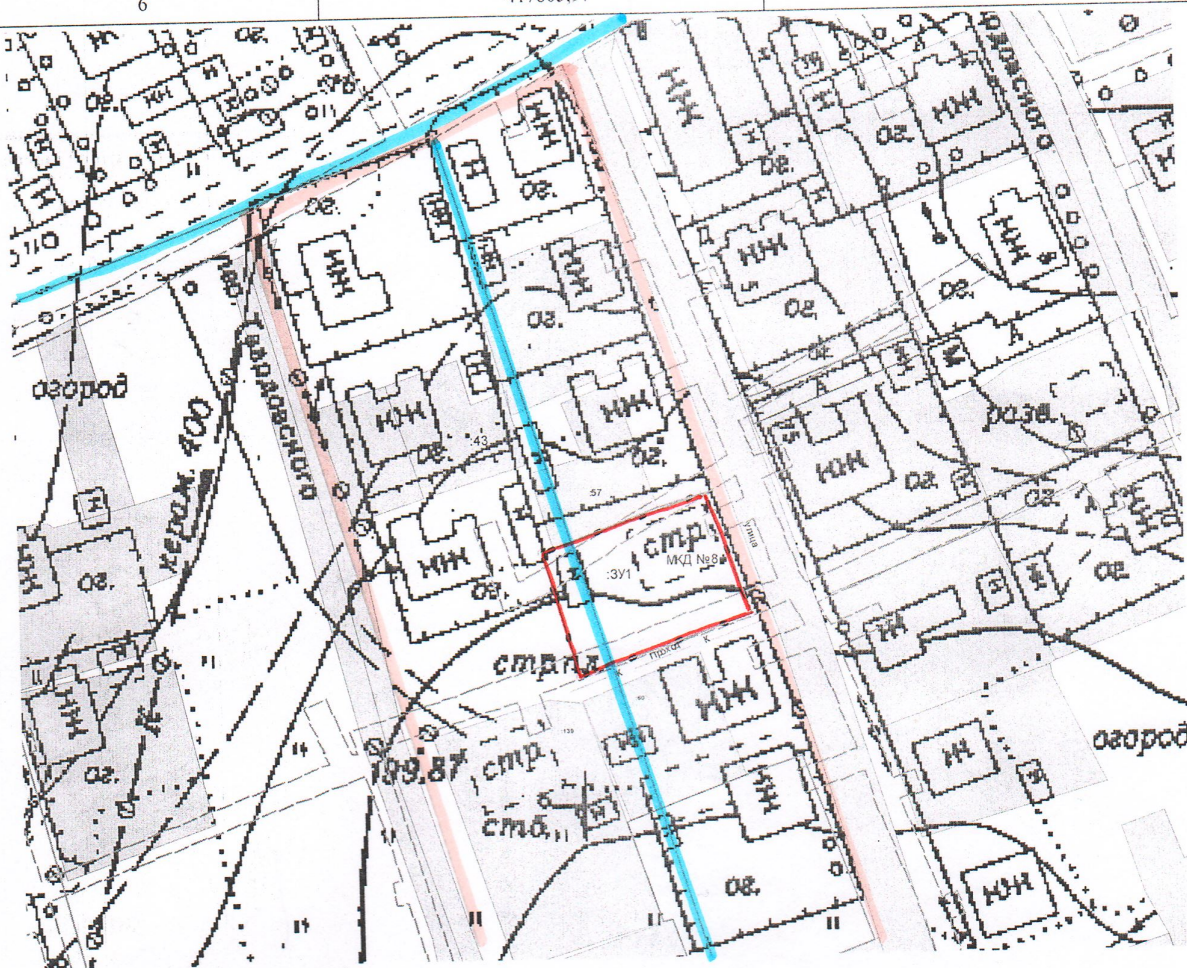

Масштаб 1 : 2000

Условные обозначения:

67:14:0320252:57- кадастровый номер земельного участка, сведения о границах которого имеются в ЕГРН

- граница образуемого земельного участка

- граница земельного участка, сведения о которой имеются в ГЗК

- граница кадастрового квартала, сведения о которой имеются в ГЗК (67:14:0320253:)

○ н4 - обозначение характерной точки границы образуемого участка