


Схема расположения земельного участка или земельных участков на
 кадастровом плане территории

Условный номер земельного участка :ЗУ1

Площадь земельного участка 343 м²

Обозначение характерных точек границы	Координаты, м	
	X	Y
н1	418687,69	1246696,62
н2	418691,34	1246719,74
н3	418690,59	1246719,93
н4	418680,44	1246721,43
н5	418679,72	1246717,33
н6	418673,22	1246718,18
н7	418671,85	1246708,49
н8	418675,85	1246707,76
н9	418675,00	1246701,06
н10	418676,12	1246700,24
н11	418674,94	1246698,65

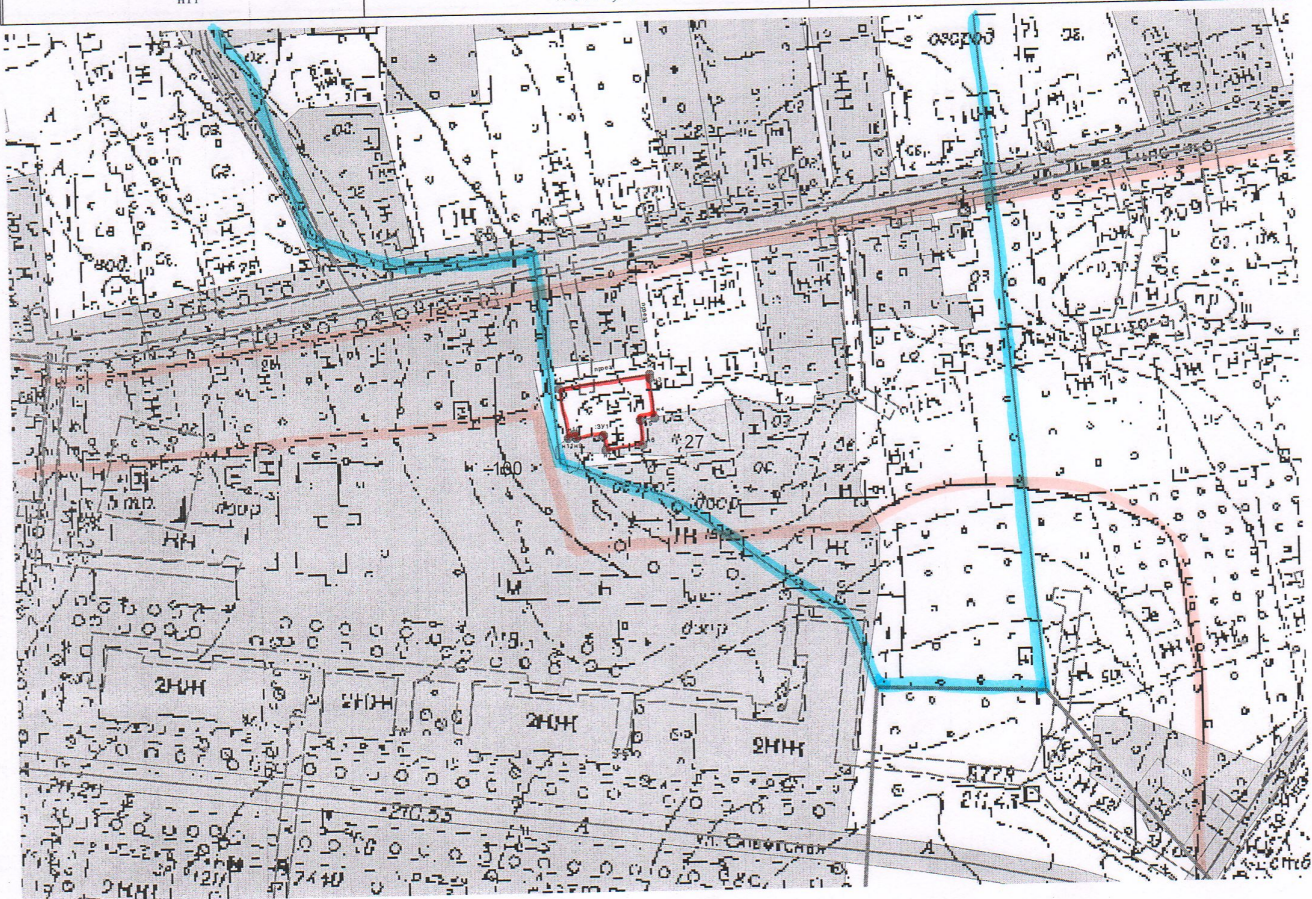

масштаб 1 : 2000

Условные обозначения:

67:14:0320221:27 - кадастровый номер земельного участка, сведения об уточненных границах которого имеются в ГКН

- граница образуемого земельного участка

- граница земельного участка, сведения о которой имеются в ГЗК

- граница кадастрового квартала, сведения о которой имеются в ГЗК

- граница охранной зоны, сведения о которой имеются в ГЗК

○ 4 - обозначение характерной точки границы образуемого участка

:ЗУ1 - обозначение земельного участка