


Схема расположения земельного участка или земельных участков на  
 кадастровом плане территории

Условный номер земельного участка 67:14:0320253:ЗУ1		
Площадь земельного участка 978 м <sup>2</sup>		
Обозначение характерных точек границы	Координаты, м	
	X	Y
1	417620,07	1247026,04
2	417631,48	1247054,21
3	417632,33	1247054,97
4	417623,30	1247058,10
5	417616,64	1247061,18
6	417614,97	1247061,90
7	417609,59	1247064,39
8	417606,08	1247065,72
9	417602,21	1247065,73
10	417596,64	1247052,09
11	417590,97	1247038,21

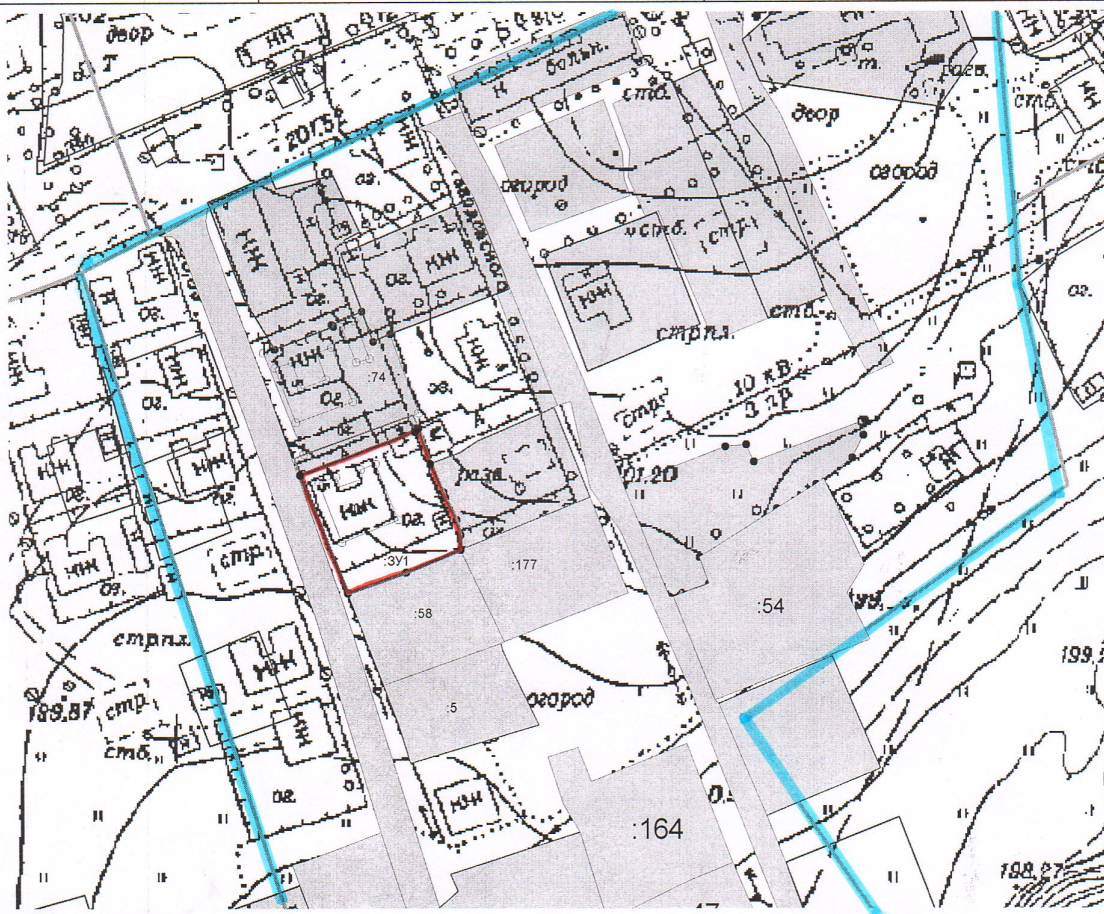

Масштаб 1 : 2000

Условные обозначения:

67:14:0320253:298- кадастровый номер земельного участка, сведения о границах которого имеются в ЕГРН

— граница образуемого земельного участка

— граница земельного участка, сведения о которой имеются в ГЗК

— граница кадастрового квартала, сведения о которой имеются в ГЗК (67:14:0320253:)

○ н4 - обозначение характерной точки границы образуемого участка